



Obedecendo as normas de acessibilidades previstas no Decreto Federal nº 9.451, de 26 de julho de 2018 que regulamenta o art. 58 da Lei Federal nº 13.146, de 6 de julho de 2015, que institui a Lei Brasileira de Inclusão da Pessoa com Deficiência (Estatuto da Pessoa com Deficiência), Declaramos:

(X) Que o sistema construtivo adotado para execução do projeto é ALVENARIA CONVENCIONAL e que todos o apartamentos são passíveis de adequação (adaptáveis) para cumprimento das normas de acessibilidade exigidas no Decreto acima mencionado.

QUANTITATIVO JANELA					
COD.	LARGUR A	ALTURA	Área Abertura	DESCRIÇÃO	QUANTITATIV O
G01	2,850	1,000	2,85 m²		4
J02		0,500			97
J03	1,200	1,600	1,92 m²		84
J05	0,450	1,100	0,50 m²		36
J06	1,400	1,600	2,24 m²		28
J09	0,800	0,400	0,32 m²	Janela simples de alumínio e vidro	10
J10	2,100	2,500	5,25 m²		28
J11	1,600	1,600	2,56 m²	Janela de vidro com 2 folhas de correr e 2 folhas fixas	2
J12	1,000	1,000	1,00 m²		36
J33	1,000	1,200	1,20 m²		18
J41	1,850	1,600	2,96 m²	Janela de vidro com 2 folhas de correr e 2 folhas fixas	11
J43	0,350	1,250	0,44 m²		20
J48	0,775	0,600	0,47 m²	Janela simples de alumínio e vidro - tipo boca-de-lobo	36
Total geral: 410					

QUANTITATIVO PORTA				
COD.	LARGUR A	ALTURA	DESCRIÇÃO	QUANT.
P01	0,800	2,100	Porta lisa, em madeira pintada com Tinta Esmalte Sintético, cor branco neve, Suvinil.	57
P02	0,700	2,100	Porta lisa, em madeira pintada com Tinta Esmalte Sintético, cor branco neve, Suvinil.	140
P03	0,600	2,100	Porta lisa, em madeira pintada com Tinta Esmalte Sintético, cor branco neve, Suvinil.	169
P08	0,830	2,110	Porta acessível P.N.E. (sarraf. maciça para pintura) - batente madeira (L = 92cm)	4
P10	0,880	2,100	Porta de Vidro Liso - Comercial	1
P17	1,800	2,100		1
P26	0,800	2,000	Porta para hall do elevador (aço inox) - fôrta e acabamento em Inox (L = 92cm)	36
P27	1,840	2,100		4
P29	2,600	2,100		56
P37	0,800	1,969		28
Pocket Glass If you are looking for a single sliding glass door with no visible hardware, this is your choice. This single door design can be easily recessed into a drop ceiling leaving a clean look for your projects. No floor track is required at the passageway. The system is available in clear anodized aluminum finish. An overlap of 60mm between the wall and the sliding panels will be applied. Door maximum weight up to 130 Kg. All glass dimensions must be checked with KLEIN mounting instructions. Visit our Website to check the feasibility of the installation (www.klein-europe.com)				
P38	0,800	2,150	Porta lisa, em metal pintada com Tinta Esmalte Sintético, cor cinza, Suvinil.	2
P39	1,600	2,100	Porta Doble Interior de Giro	19
P40	0,880	2,100	Porta de Vidro Liso - Comercial	1
P43	0,800	2,100		1
P50	1,000	2,100		2
P51	0,800	2,150	Porta lisa, em metal pintada com Tinta Esmalte Sintético, cor cinza, Suvinil.	2
Total geral: 523				

Rua Helena Freire

14. 1º Pavimento-Tipo Pavtos Ímpares A
1 : 50

14. 1º Pavimento-Tipo Pavtos Ímpares B
1 : 50

13. 2ª Pavimento-Tipo
1 : 50

OBSERVAÇÃO: Eletrodomésticos fazem parte do Lay-out p/ referência de instalações hidro-sanitárias e elétricas, NÃO fazendo portanto, parte integrante dos imóveis.

ST GO LTS
07 078 431, 444 e 456

Proprietário			
Projeto			
Construção			
FOLHA	Projeto: Residencial Multifamiliar - LIVING LIFE		
A06	Local: Rua Helena Freire, s/nº - Altiplano Cabo Branco - Qd 78 - Lts 0431, 0444 e 0456 - João Pessoa / PB		
/ 11	Proprietário: LIVING CONSTRUÇÕES LTDA		
DESENHO	Responsável	INSC. NA F.M.L.P.	Quadro de Áreas:
ESCALAS	DESENHO(S)	Área do Terreno	1.140,00 m²
1 / 50	Planta Baixa - Pavimento-Tipo (1º ao 14º Pavimentos)		
Data: 11/02/2022			



Prefeitura Municipal de João Pessoa
Secretaria Municipal de Planejamento - SEPLAN
Diretoria de Controle Urbano

PRÉ ANÁLISE APROVADA Nº 10649-23-JP-PRE


Este documento possui validade de 180 dias

Processo nº 10649-23-JP-PRE Emitido em 30/01/2024

Deferido por: Roberta Cartaxo



Verifique a autenticidade deste documento através QR CODE (Posicionando a câmera do celular sobre ele) ou acessando o link abaixo em

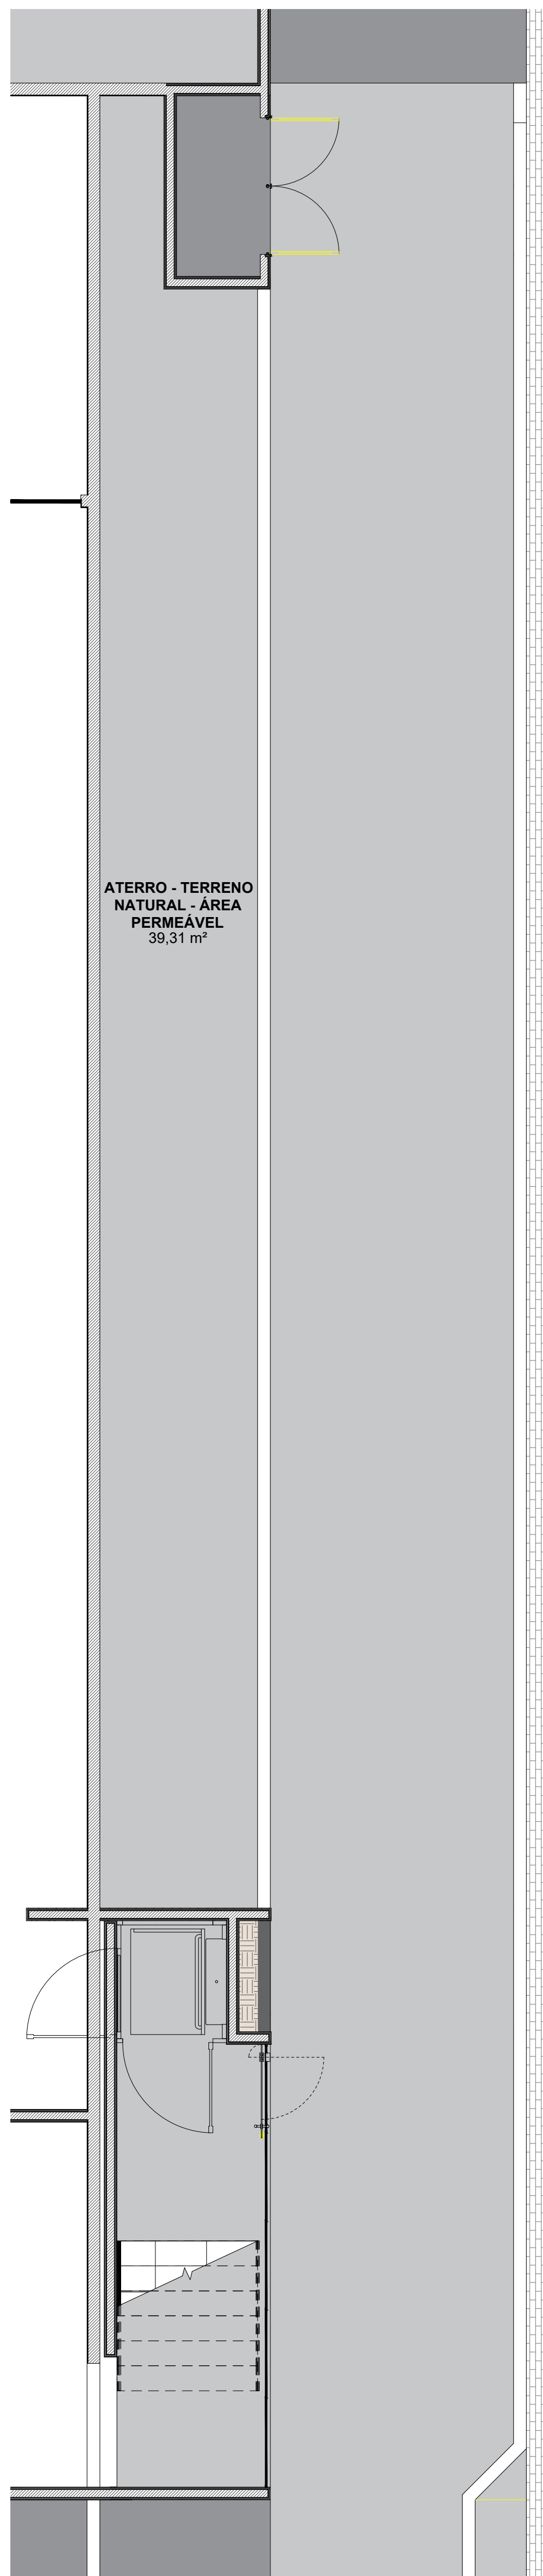

DETALHE - Nível Terreno Á. Permeável
1 : 50

R1 QD 07 078 431, 444 e 456	
Proprietário	
Projeto	
Construção	
FOLHA A04 / 11	Projeto: Residencial Multifamiliar - LIVING LIFE Local: Rua Helena Freire, s/nº - Altiflora Cabo Branco - Qd 78 - Lts 0431, 0444 e 0456 - Proprietário: LIVING CONSTRUÇÕES LTDA
DESENHO ESCALAS 1 / 50 1 / 50	Responsável: NSC 16 P.M.L.P. Quadro de Áreas: Área do Terreno: 1.140,00 m² Data: 11/02/2022



Prefeitura Municipal de João Pessoa
Secretaria Municipal de Planejamento - SEPLAN
Diretoria de Controle Urbano

PRÉ ANÁLISE APROVADA Nº 10649-23-JP-PRE

Este documento possui validade de 180 dias

Processo nº 10649-23-JP-PRE Emitido em 30/01/2024

Deferido por: Roberta Cartão



Verifique a autenticidade deste documento através QR CODE (Posicionando a câmera do celular sobre este) ou acessando o link abaixo em